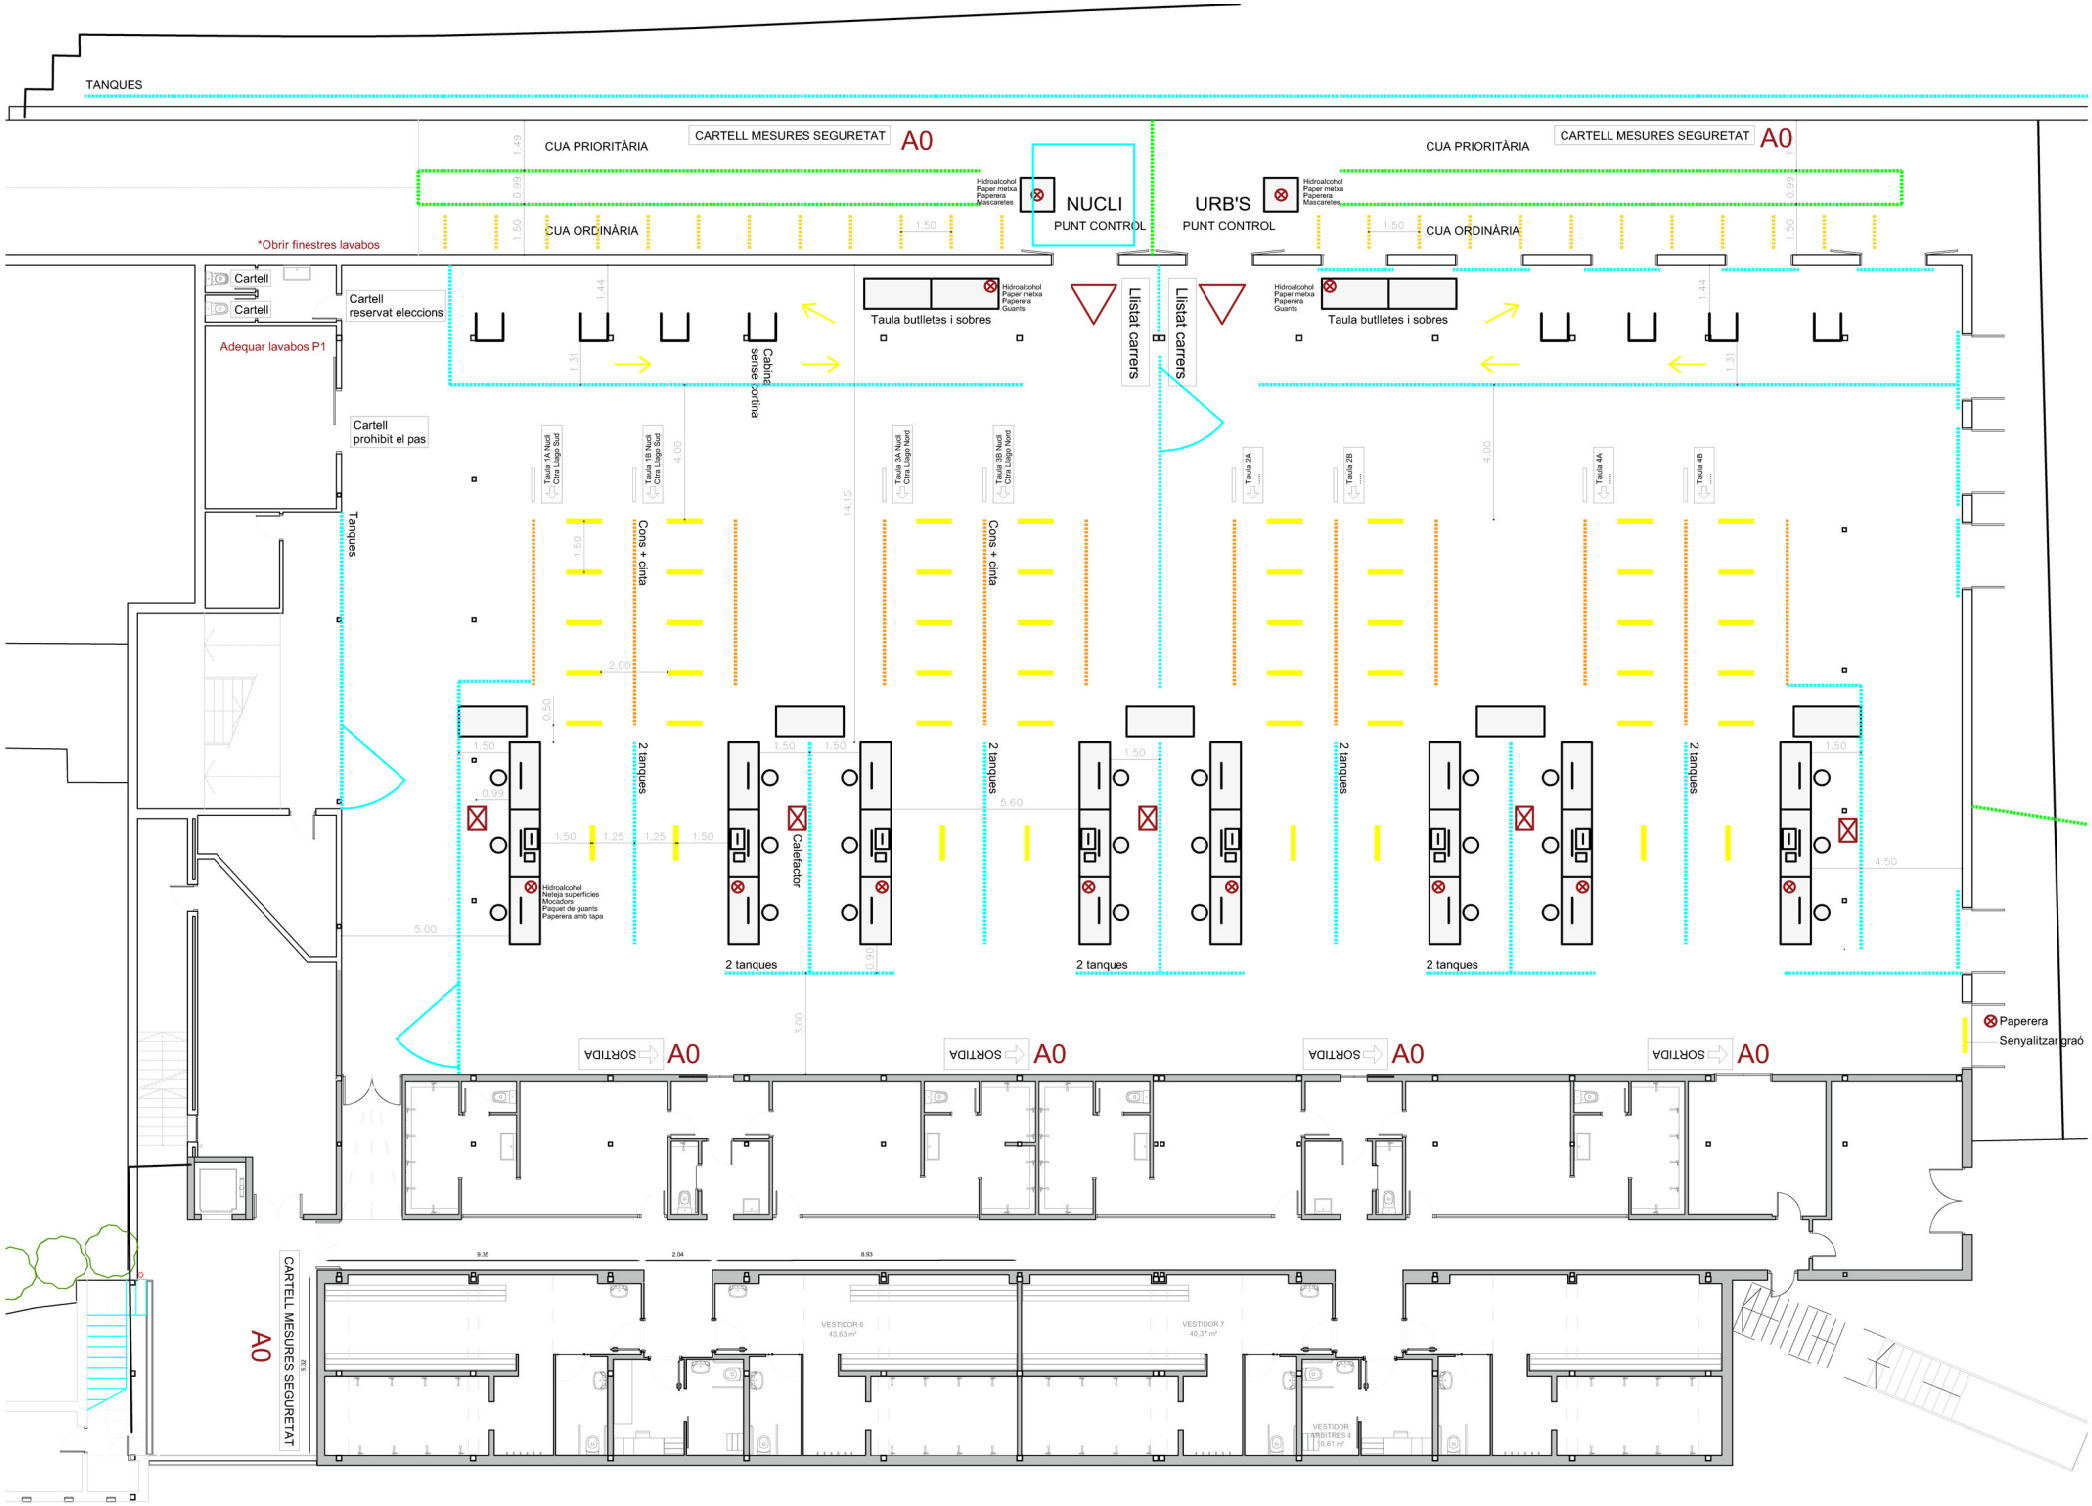
TANQUES
CUA PRIORITÀRIA
CARTELL MESURES SEGURETAT
A0
CUA ORDINÀRIA
NUCLI
PUNT CONTROL
URB'S
PUNT CONTROL
*Obrir finestres lavabos
Cartell
Cartell
Cartell reservat eleccions
Adequar lavabos P1
Cartell prohibit el pas
Tanques
Taula butlletes i sobres
Llistat carrers
Llistat carrers
Cabina sense cortina
Cons + cinta
2 tanques
Calefactor
Hidroalcohol
Neteja superfícies
Mocadors
Paquet de guants
Paperera amb tapa
SORTIDA
Paperera
Senyalitzar graó
VESTIDOR 6
43,83 m²
VESTIDOR 7
40,37 m²
VESTIDOR TÈCNICS 4
30,61 m²